

Antrag auf Änderungsbeschluss Flächennutzungsplan und Landschaftsplans bzw. Aufstellungsbeschluss Bebauungsplan


Änderung Flächennutzungsplan: „Fläche für Anlagen zur Erzeugung von Strom aus erneuerbaren Energien – Sonnenenergie“ (§5 Abs. 2 Nr. 2 Buchst. B BauGB)

Aufstellung eines qualifizierten Bebauungsplans „SO Freiflächenphotovoltaikanlage Kirchdorföd“


Vorhabenträger:

Nordwald:Energie GmbH & CO.KG
Guntherstraße 9
94621 Kirchdorf im Wald

Übersichtsplan: Lage im Gemeindegebiet

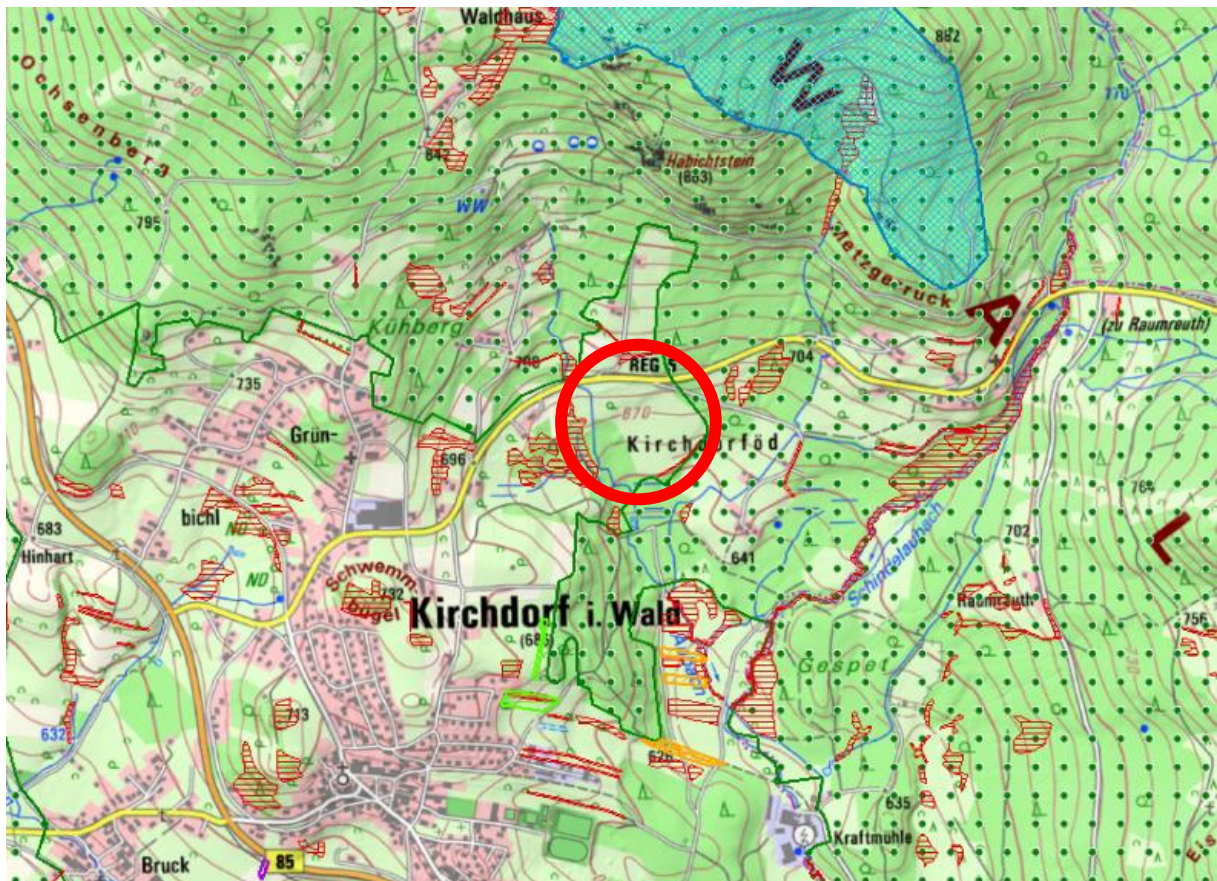

Lageplan (Maßstab 1:2500)

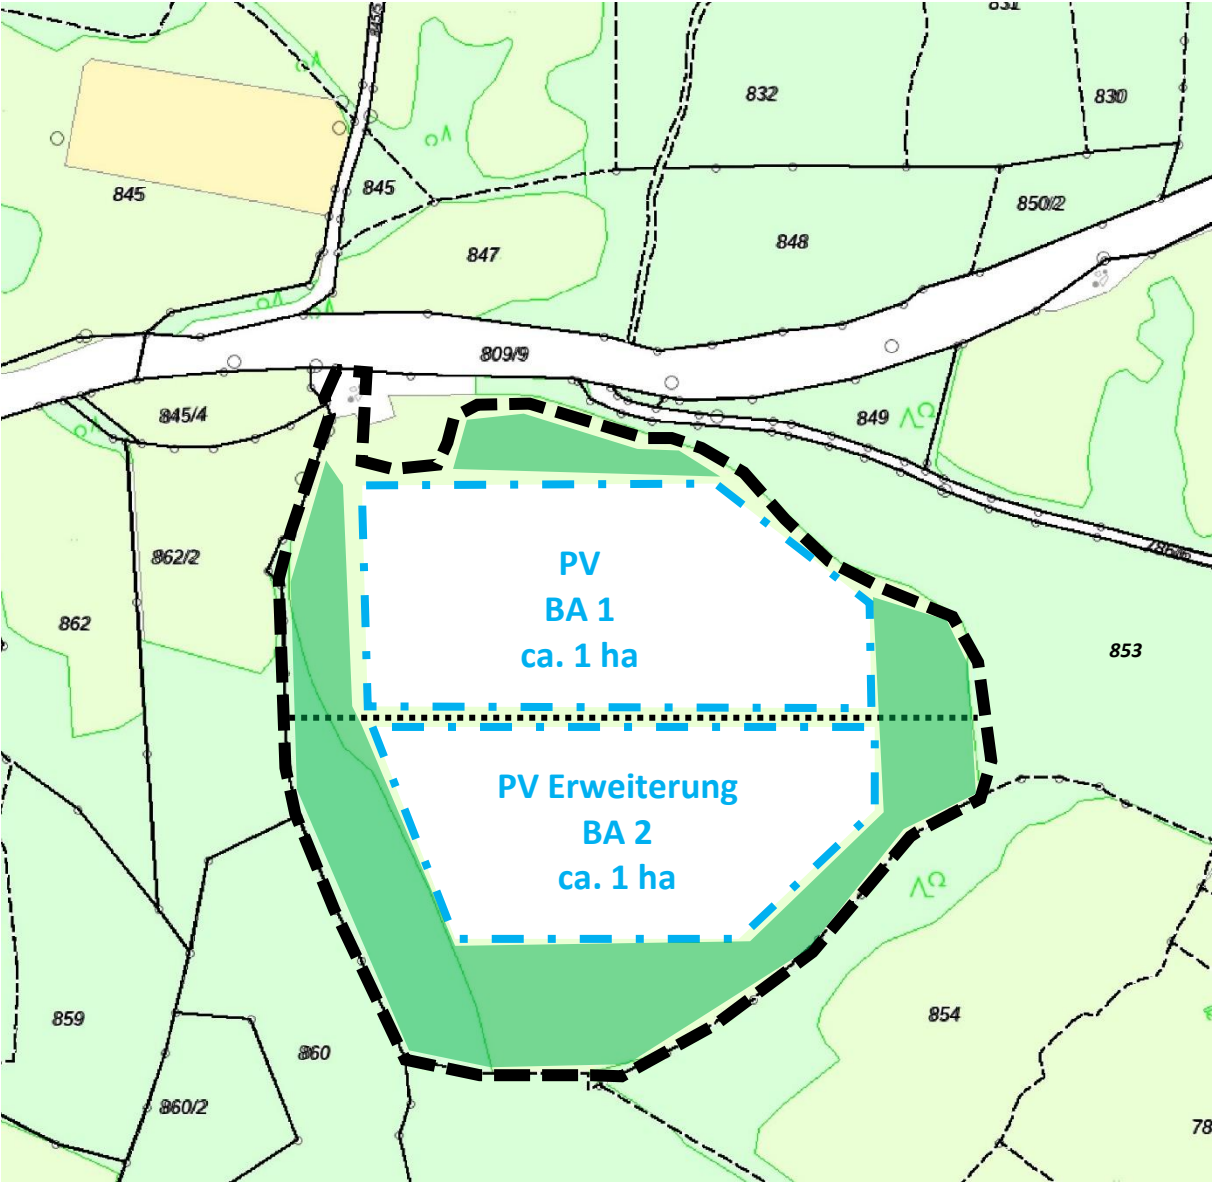

Luftbild (Maßstab 1:2500)

