Schnitt A-A

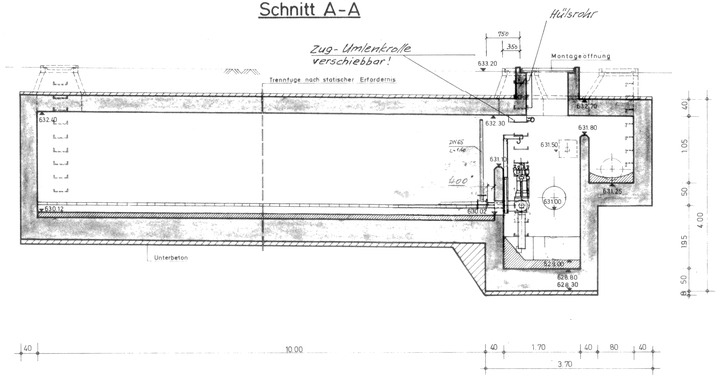

Schnitt: D-D

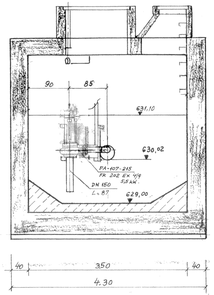

Schnitt B-B

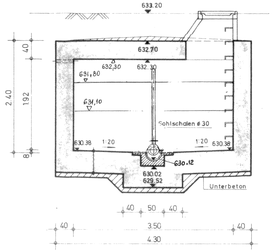

Die Bestandsanlage ist auszubauen unter folgenden Randbedingungen:

1. Anpassung Drosselabfluss auf QDr = 20 l/s mit UW- geregeltem Drosselorgan
2. Anbau für UW-geregeltes Drosselorgan

Für den Ausbau der Bestandsanlage ist eine Sanierungsplanung erforderliche. Diese ist nicht Gegenstand der vorliegenden Unterlagen.

Horizontalschnitt

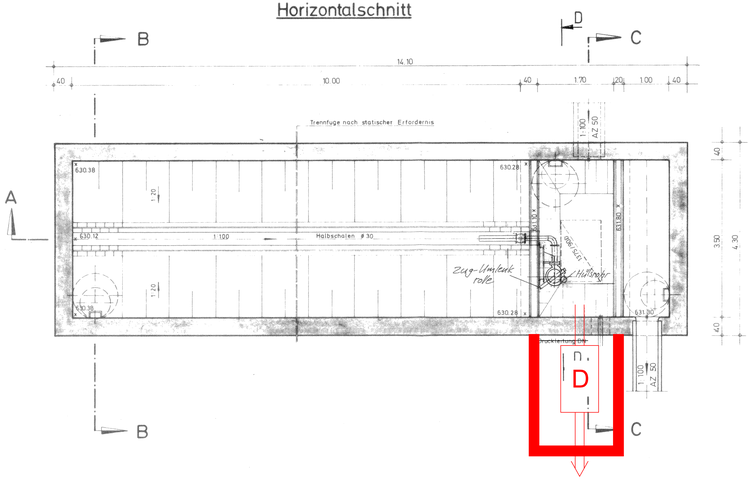

Schnitt C-C

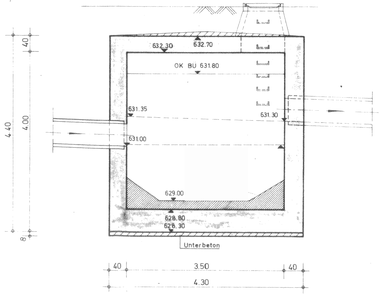

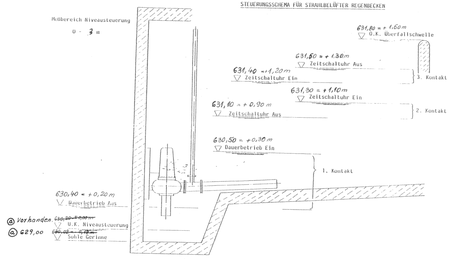

Bauausführungsplan

Genehmigt
- Diese Zeichnung wird ergänzt, durch die Zchn. Herrn Buchberger's vom 14. 06. 1991 „RÜB Marbach" M 1:50, folglich zusammen Verwendet. 16.9.91
a Änderungen lt. Bauherr v. 16.09.91 am 18 EAB 29.8.91 Ca
a Schnitt D-D hinzu
a Froschklappe bündig abtrennen - bauseits.

Nr.	Änderungen	geänd. am	Name	gepr. am	Name
a	Wird Wandaufhängung u. verlegt	13.9.91	Hfuhl		

Vorhaben: Abwasseranlage Obere Ilz BA 21 Nachrüstung Strahlbelüfter
Beilage-Nr.:
Vorhabensträger: Zweckverband Obere Ilz
Landkreis: Freyung - Grafenau
Obj.-Nr.: 004 440
Maßstab: 1 : 50
Regenüberlaufbecken 11
OT Marbach

	Tag	Name:
1991		
entw.		
gez.		
gepr.		

Vorhabensträger: STRAHLBELÜFTER
(Datum) (Unterschrift) 11.7.91 (Datum) (Unterschrift)

EMU-Abwassertechnik-Vertriebs-GmbH
Radmeisterstr. 2 - 4, 8500 Nürnberg 60
Ruf: 09 11 / 8 81 57, Fax-Nr. 88 00 43

Auftrag Nr. 1625/91
Znr. 010. 0501 .

Übersicht:

Index	Änderungen	Datum	gezeichnet	geprüft

Antragsunterlagen zum Wasserrechtsverfahren vom 24. Juli 2023

Vorhaben:
WRV Mischwasserbehandlung Einzugsgebiet KA Eppenschlag/Kirchdorf

Landkreis Regen/Freyung - Grafenau

Anlage: 4.4

Plan-Nr:

Projekt-Nr: 2020-210-00-fg

Vorhabensträger:
Gemeinde Kirchdorf i. Wald
Marienbergstraße 3

94261 Kirchdorf i. Wald

Verfasser:
WOLF INGENIEURBÜRO GmbH
Freudenhain 10, 94481 Grafenau
Telefon: +49 8552-9602-0
Telefax: +49 8552 9602-99
www.ibwolf.com | E-Mail: info@ibwolf.com
BAUSTATIK WASSERVERSORGUNG ABWASSERENTSORGUNG VERKEHRSANLAGEN VERMESSUNG

	Datum	gezeichnet	geprüft
Mrz 23	Kurzböck	A. Wolf	
Projektleiter		A. Wolf	

Darstellung:
Bauwerksplan
RÜB Marbach
Bestand

Maßstab: 1:50

Größe:

RÜB-Marbach.dwg

Die vorliegende Zeichnung darf ohne vorherige Genehmigung des Erstellers nicht veröffentlicht, vervielfältigt oder geändert, noch für ein anderes Bauvorhaben genutzt werden, als für das das auf dem Plankopf ausgewiesen ist.

Vorhabensträger:
(Datum) (Unterschrift)

Entwurfsverfasser:
Grafenau, den
Dipl. Ing. Univ. Andreas Wolf